



Поперечный профиль Тип 1

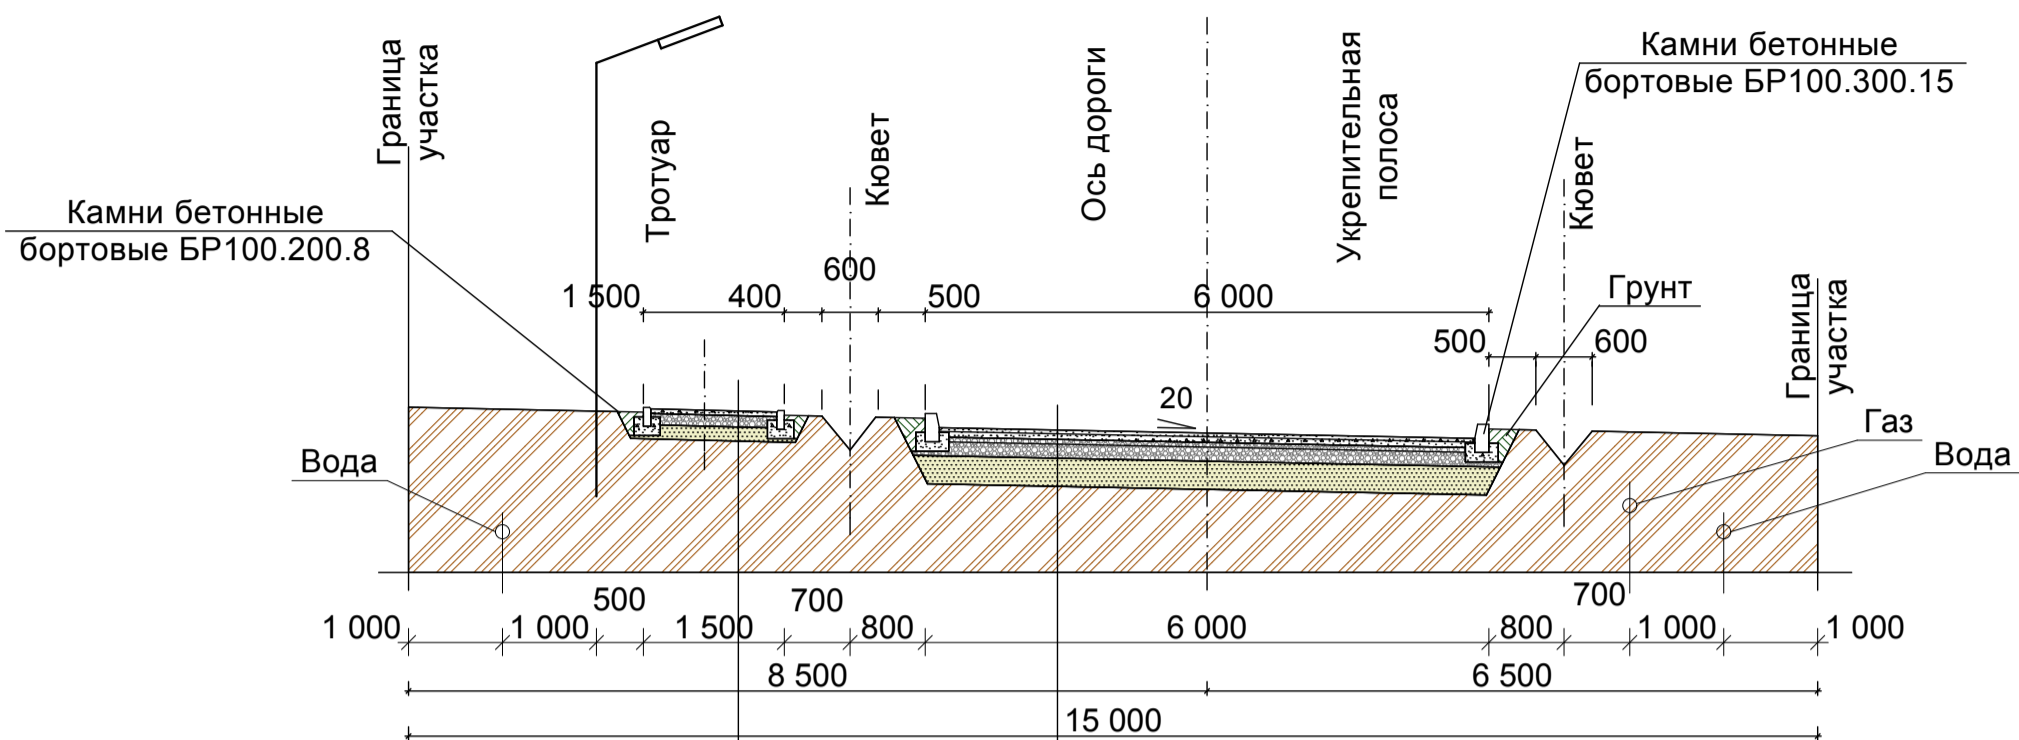

Асфальтобетон плотный мелкозернистый	- 0,05
Щебень фракции 20-40	- 0,12
Геотекстиль (дорнит) 200 г/м2	
Песок средний	- 0,15
Грунт основания	

Асфальтобетон плотный мелкозернистый	- 0,04
Асфальтобетон плотный крупнозернистый	- 0,06
Щебень фракции 5-20	- 0,05
Щебень фракции 20-40	- 0,15
Геотекстиль (дорнит) 200 г/м2	
Песок средний	- 0,30
Грунт основания	

Поперечный профиль Тип 2

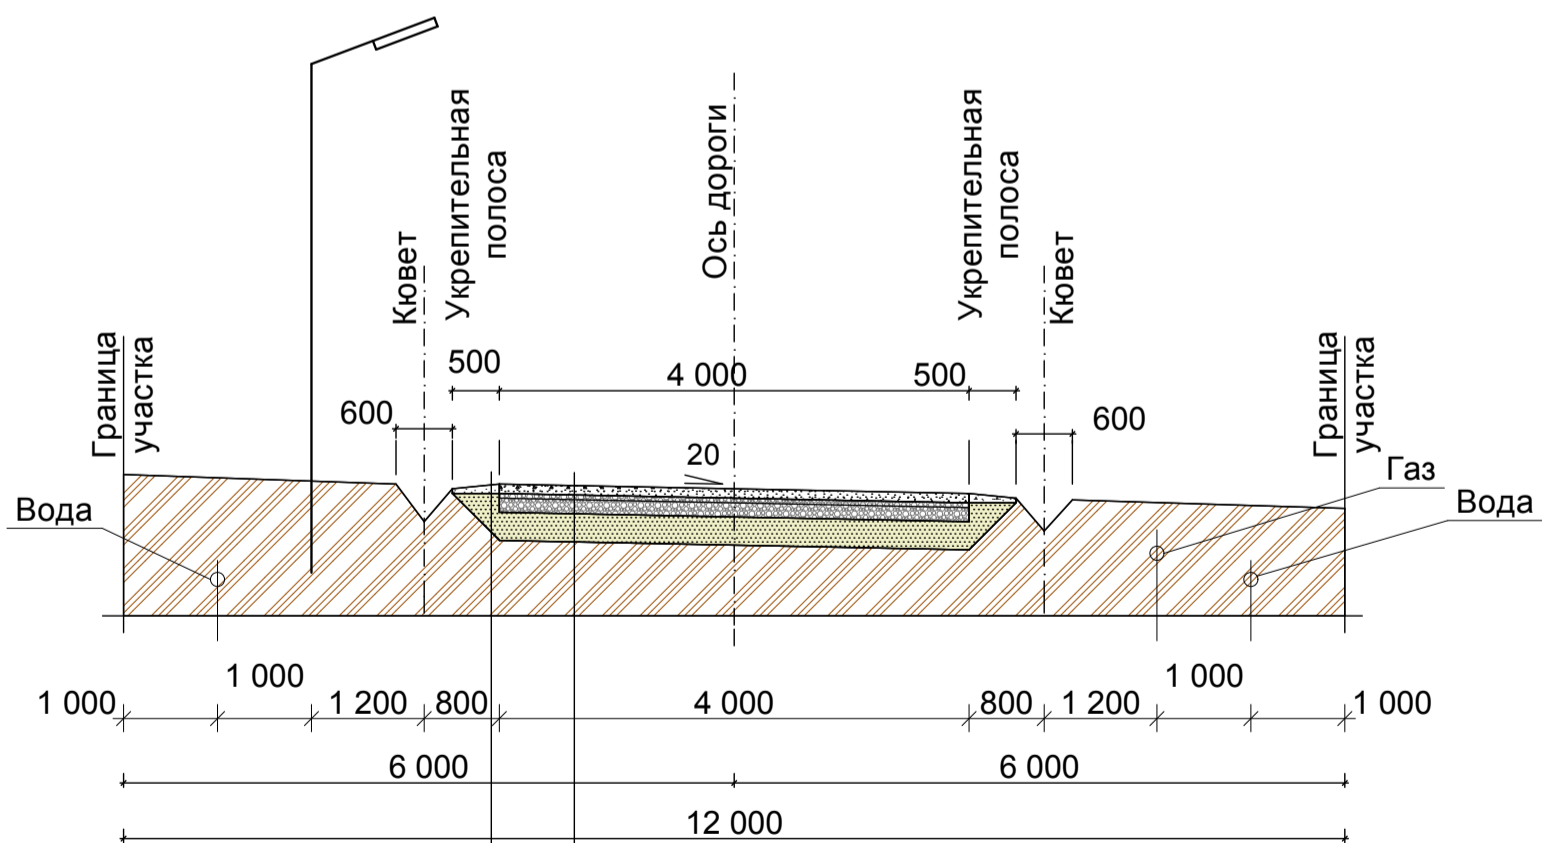

Щебень фракции 5-20	- 0,05 - 0,10
Песок средний	

Асфальтовая крошка	- 0,10
Щебень фракции 20-40	- 0,15
Геотекстиль (дорнит) 200 г/м2	
Песок средний	- 0,30
Грунт основания	